
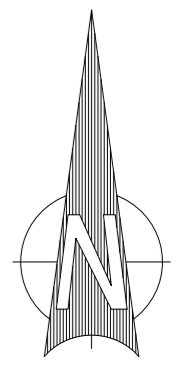


# Tegnforklaring

- Vannledning
- - - Spillvannsledning

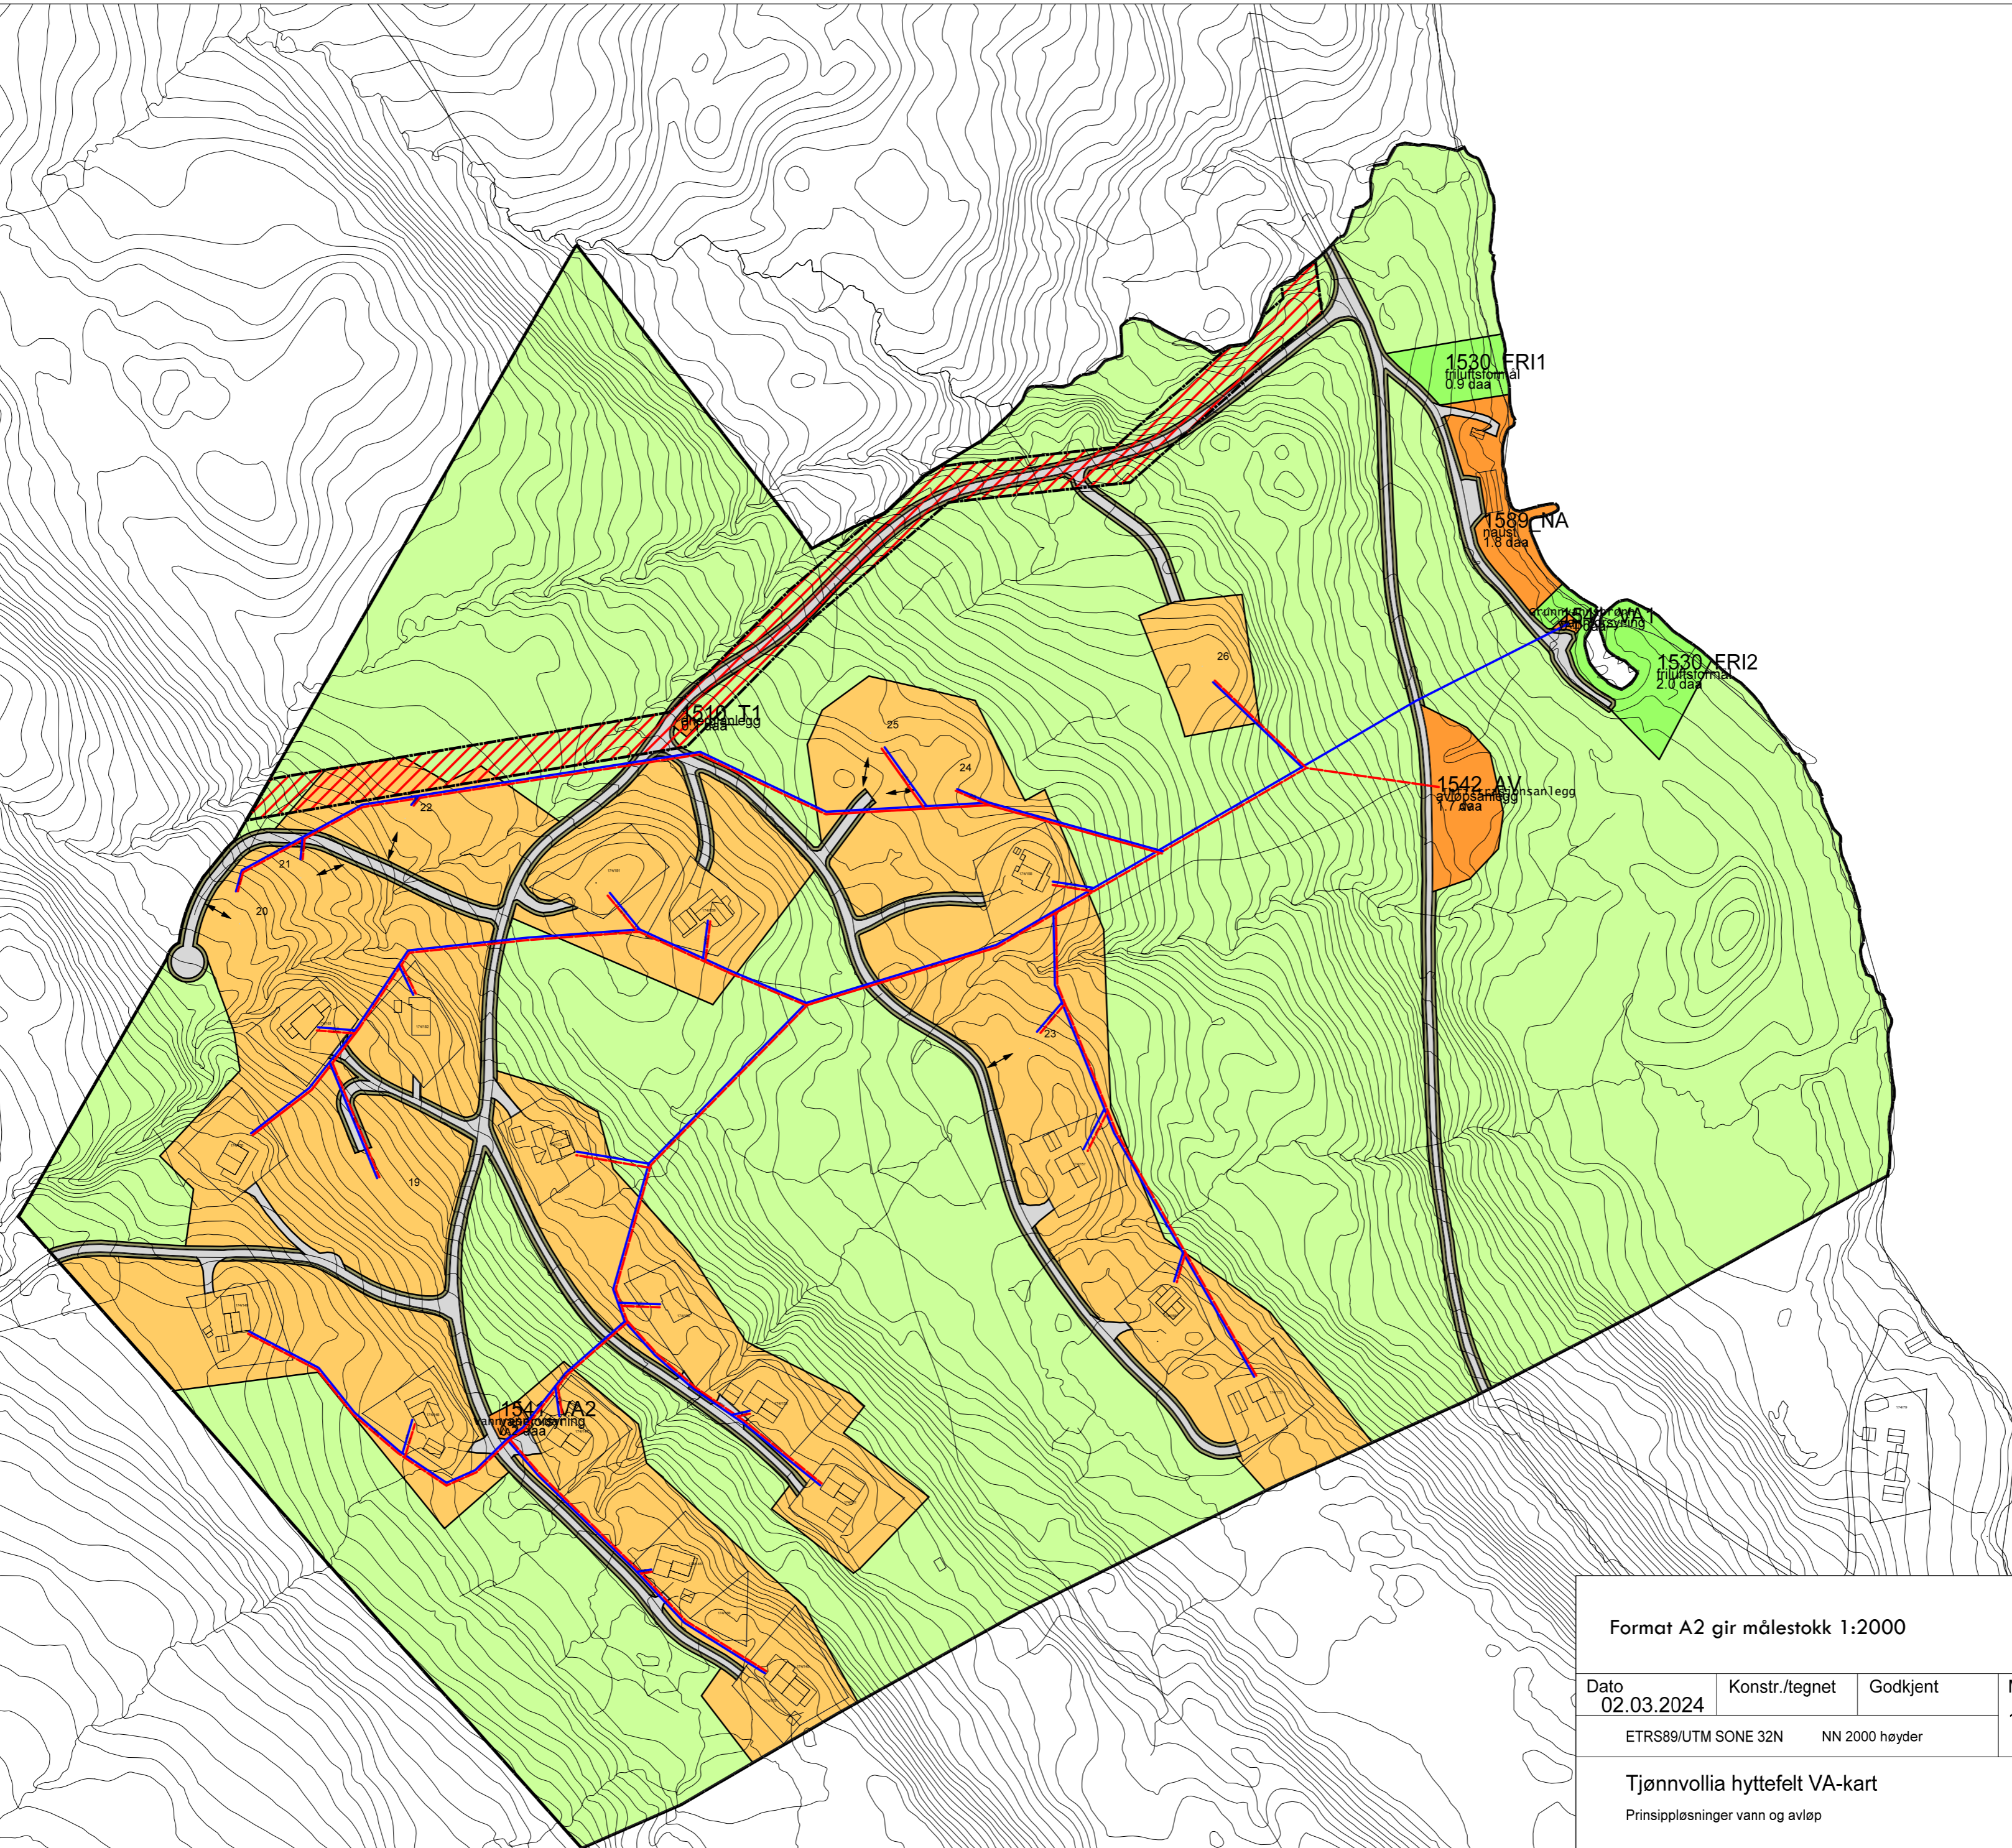

Format A2 gir målestokk 1:2000			
Dato 02.03.2024	Konstr./tegn	Godkjent	Målestokk 1:2000
ETRS89/UTM SONE 32N		NN 2000 høyder	
Tjønnvollia hyttefelt VA-kart			Erstatning for:
Prinsipplesninger vann og avløp			Erstattet av:
			902
Henvisning:		Beregning:	